



Projekt
ST. JOHANN IM PONGAU
HANS KAPPACHER-STRASSE

Bauherr
 Gemeinnützige Salzburger
 Wohnbaugesellschaft m. b. H.
 Ignaz-Harrer-Straße 84
 5020 Salzburg



Planer
 Architekt
 Mag. Arch. Werner Schmid
 Mühlbacherstraße 4
 5500 Bischofshofen

Rechtsform	Bauteil/Top	Zimmer	m ²
E	58	3	69,15

Geschoß Dachgeschoß Plan-Nr.: vp-DG_58

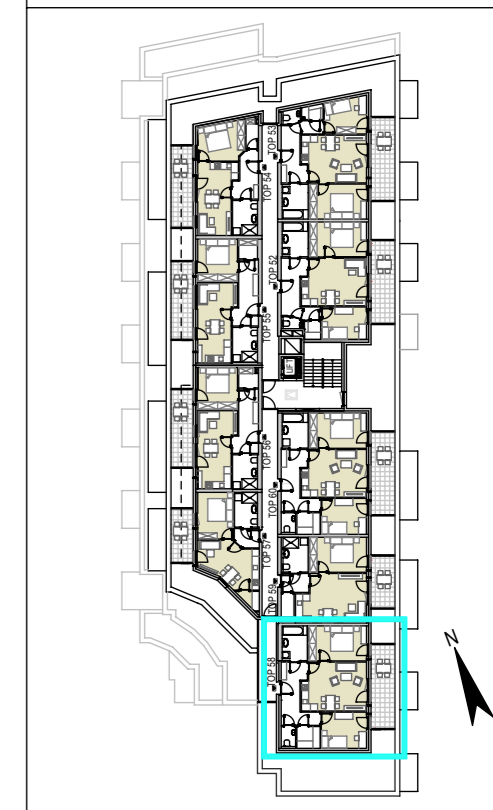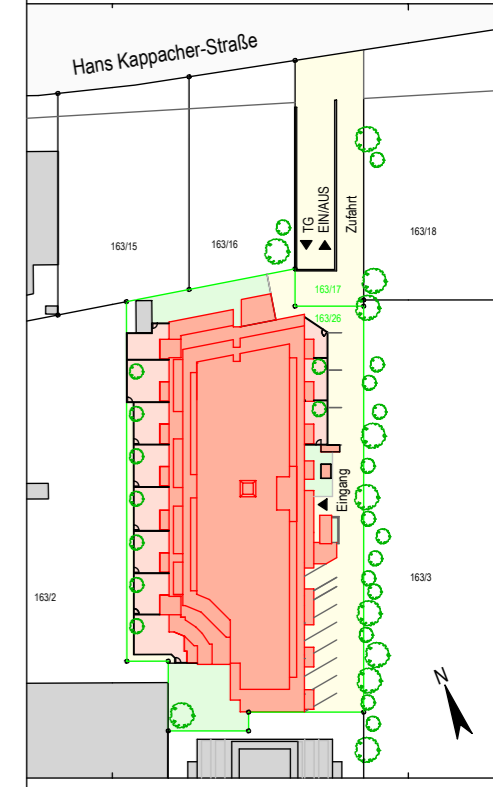

DG
Top 58
3 Zimmer
69.15 m²

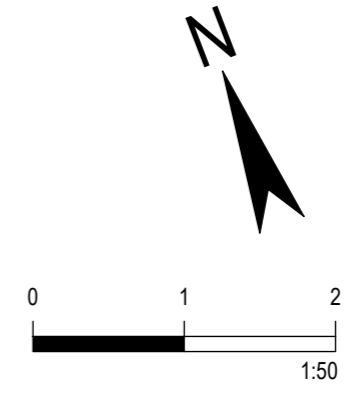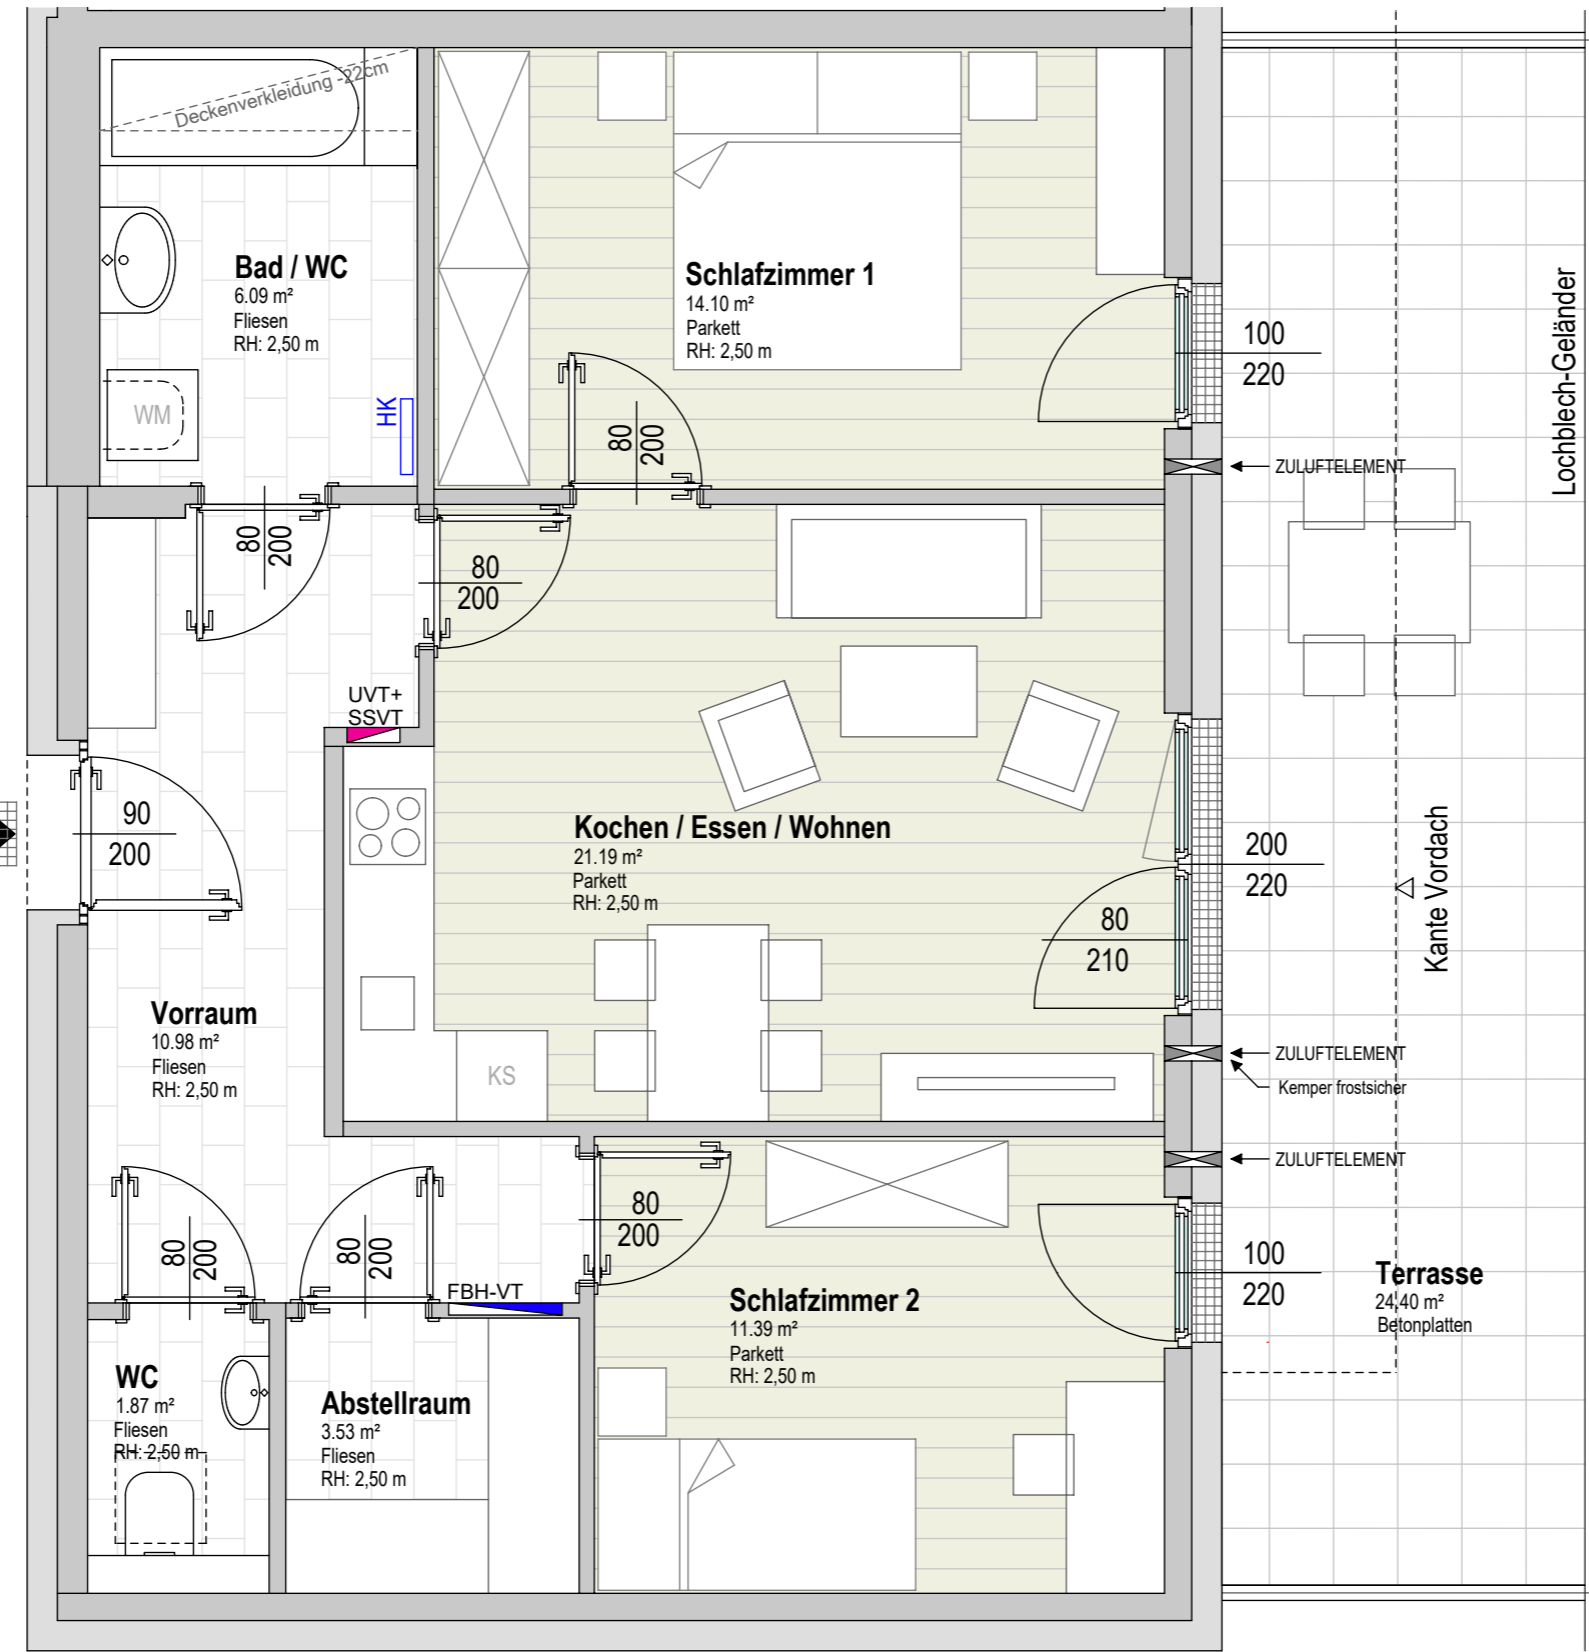








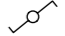












Alle offenbaren Fenster sind Drehkipfenster, restliche Fenster sind fixverglast. Dargestellte Einrichtungsgegenstände sind unverbindliche Vorschläge, zulässige Bautoleranzen sind möglich, Planmaße sind Rohbaumaße.
 Für die Einrichtung gilt es Naturmaß zu nehmen, Geringfügige Flächenabweichungen aufgrund technischer oder behördlicher erfordernisse können nicht ausgeschlossen werden. Allfällige strichliert dargestellte Sanitärgegenstände stellen die Umbaumöglichkeit auf barrierefreies Wohnen dar.





Maßstab	Datum / Index	Baufaufsicht	HT / ET	FREIGABE
1:50	27.06.2022			


Rechtsform	Bauteil/Top	Zimmer	m ²
E	58	3	69,15

Geschoß	Dachgeschoß	Plan-Nr.:
		vp-DG_58t

- LEGENDE ELEKTROINSTALLATIONEN**
-  Leerdose Schwachstrom
 -  Rauchwarnmelder
 -  Innensprechstelle
 -  Klingeltaster
 -  Antennendose
 -  Anbaul.
 -  Wandleuchte
 -  Rettungszeichenleuchte r/l
 -  Rettungszeichenleuchte gerade
 -  Einbindung Erdung
 -  Ausschalter
 -  Serienschalter
 -  Wechselschalter
 -  Taster 1-fach
 -  Taster mit Meldeleuchte
 -  Schuko-Steckdose 1-fach
 -  Schuko-Steckdose mit Kinderschutz
 -  Schuko-Steckdose 2-fach
 -  Schuko-Steckdose 3-fach
 -  E-Verteiler

- ZP - ZUSATZPAKET**
-  Leerdose Schwachstrom 1 x FXP20
 -  Schuko-Steckdose 1-fach
 -  Schuko-Steckdose 2-fach
 -  Auslass für Wandleuchte
 -  Wechselschalter
 -  Kreuzschalter
 -  230V Anschluss f. Jalousie, ungeschaltet

- LEGENDE HEIZUNG - LÜFTUNG**
-  Heizkörper
 -  Abluftauslaßöffnung
 -  Raumthermostat
 -  Fussbodenheizung-Verteiler

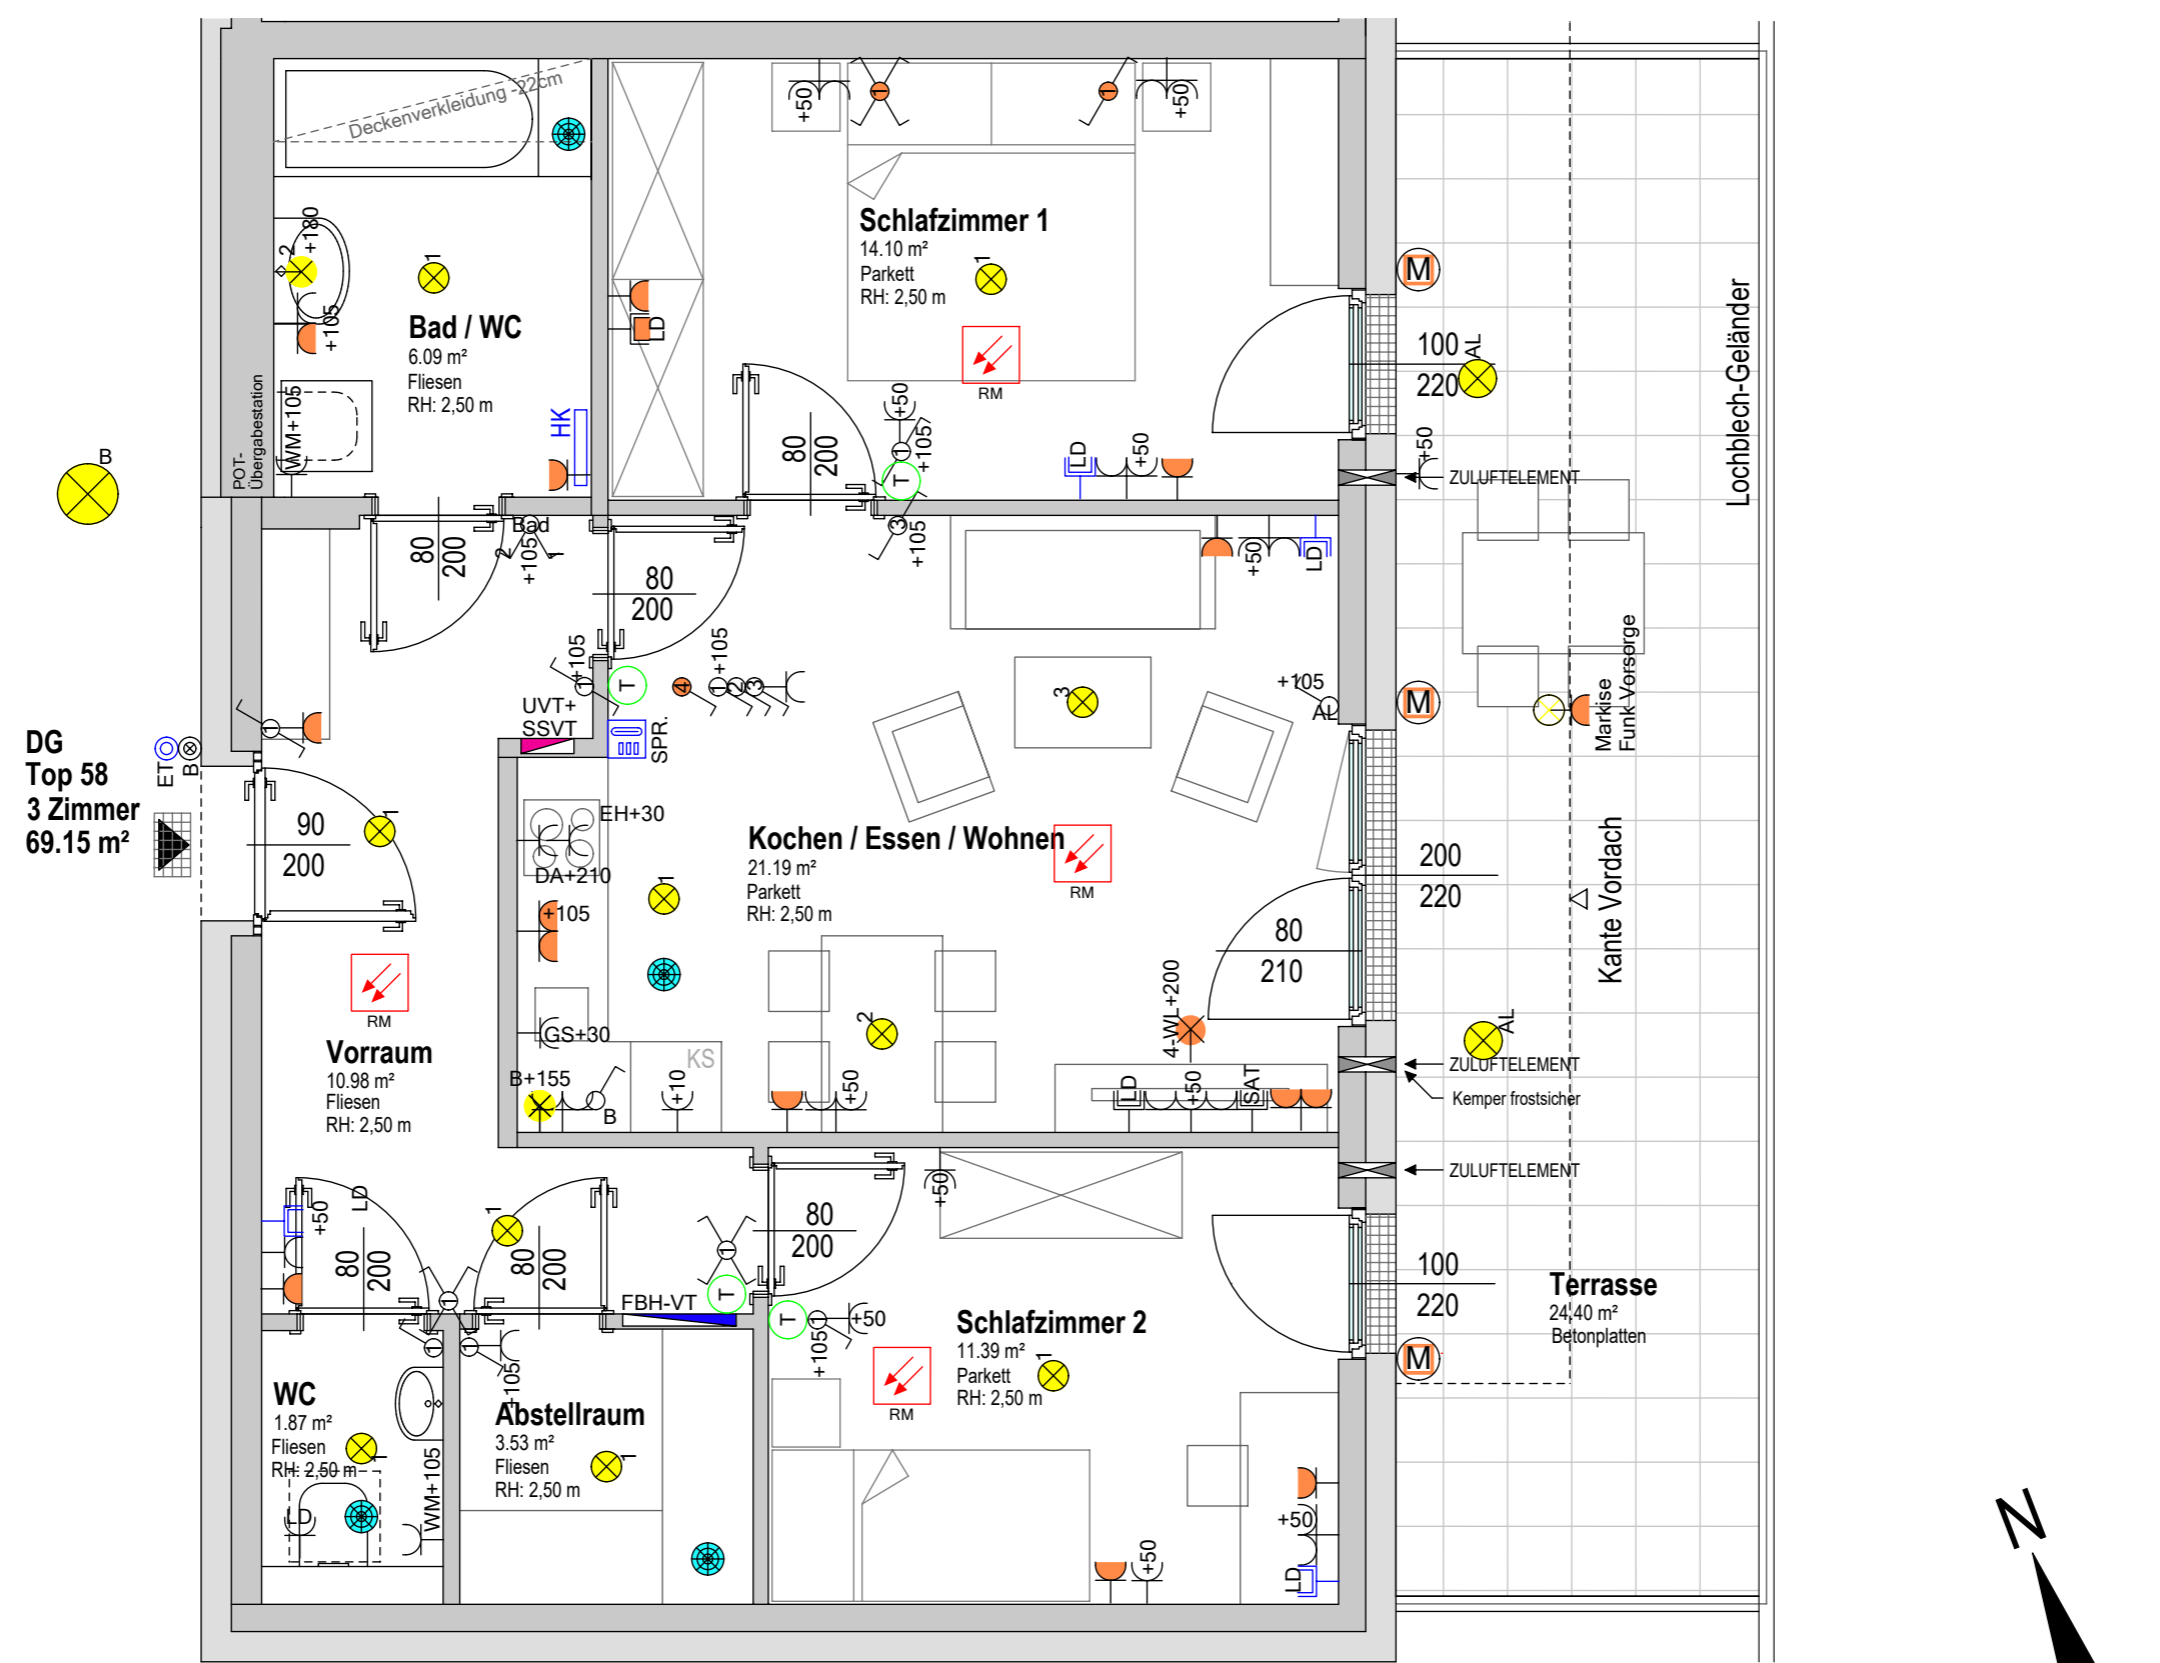

DG Top 58
3 Zimmer
69.15 m²

